


VERIFICATOR/ EXPERT	NUME	SEMNĂTURA	CERINȚA	REFERAT / EXPERTIZĂ NR. / DATA	
<b>S.C. MIH-SAN S.R.L.</b> CUI RO4777310 J17/ 2572/93 tel : 0722 272 426 0740 395 575				<b>Beneficiar:</b> UAT VALEA MARULUI	<b>Proiect nr.</b> 90-2017
<b>NICOLAIE GOAGĂ</b> <b>BIROU INDIVIDUAL</b> <b>DE ARHITECTURA</b> Libris Internet Bank RO47BREL0002000895690100			tel - 0744614412 - 0744614419 ngoaga@tyshoo.com C.L.F. 33716082	<b>Titlu proiect:</b> <b>RENOVARE DISPENSAR COMUNAL</b> <b>SI DOTARE CU ECHIPAMENT MEDICAL</b> <b>IN COMUNA VALEA MARULUI</b> <b>Amplasament:</b> Localitatea Valea Marului Judetul Galati	<b>Faza:</b> D.A.L.L.  <b>Planşa nr.</b> 1.1
<b>SPECIFICAMIE</b>	<b>NUME</b>	<b>SEMNĂTURA</b>	<b>Scara:</b> 1:100	<b>Titlu planşa:</b> PLAN PARTER SITUATIE INITIALA	
<b>SEF PROIECT</b>	Arh. Nicolai Goagă		<b>Data:</b>		
<b>PROIECTAT</b>	Arh. Nicolai Goagă		VIII-2017		
<b>DESENAT</b>	Grigoriu Florica				

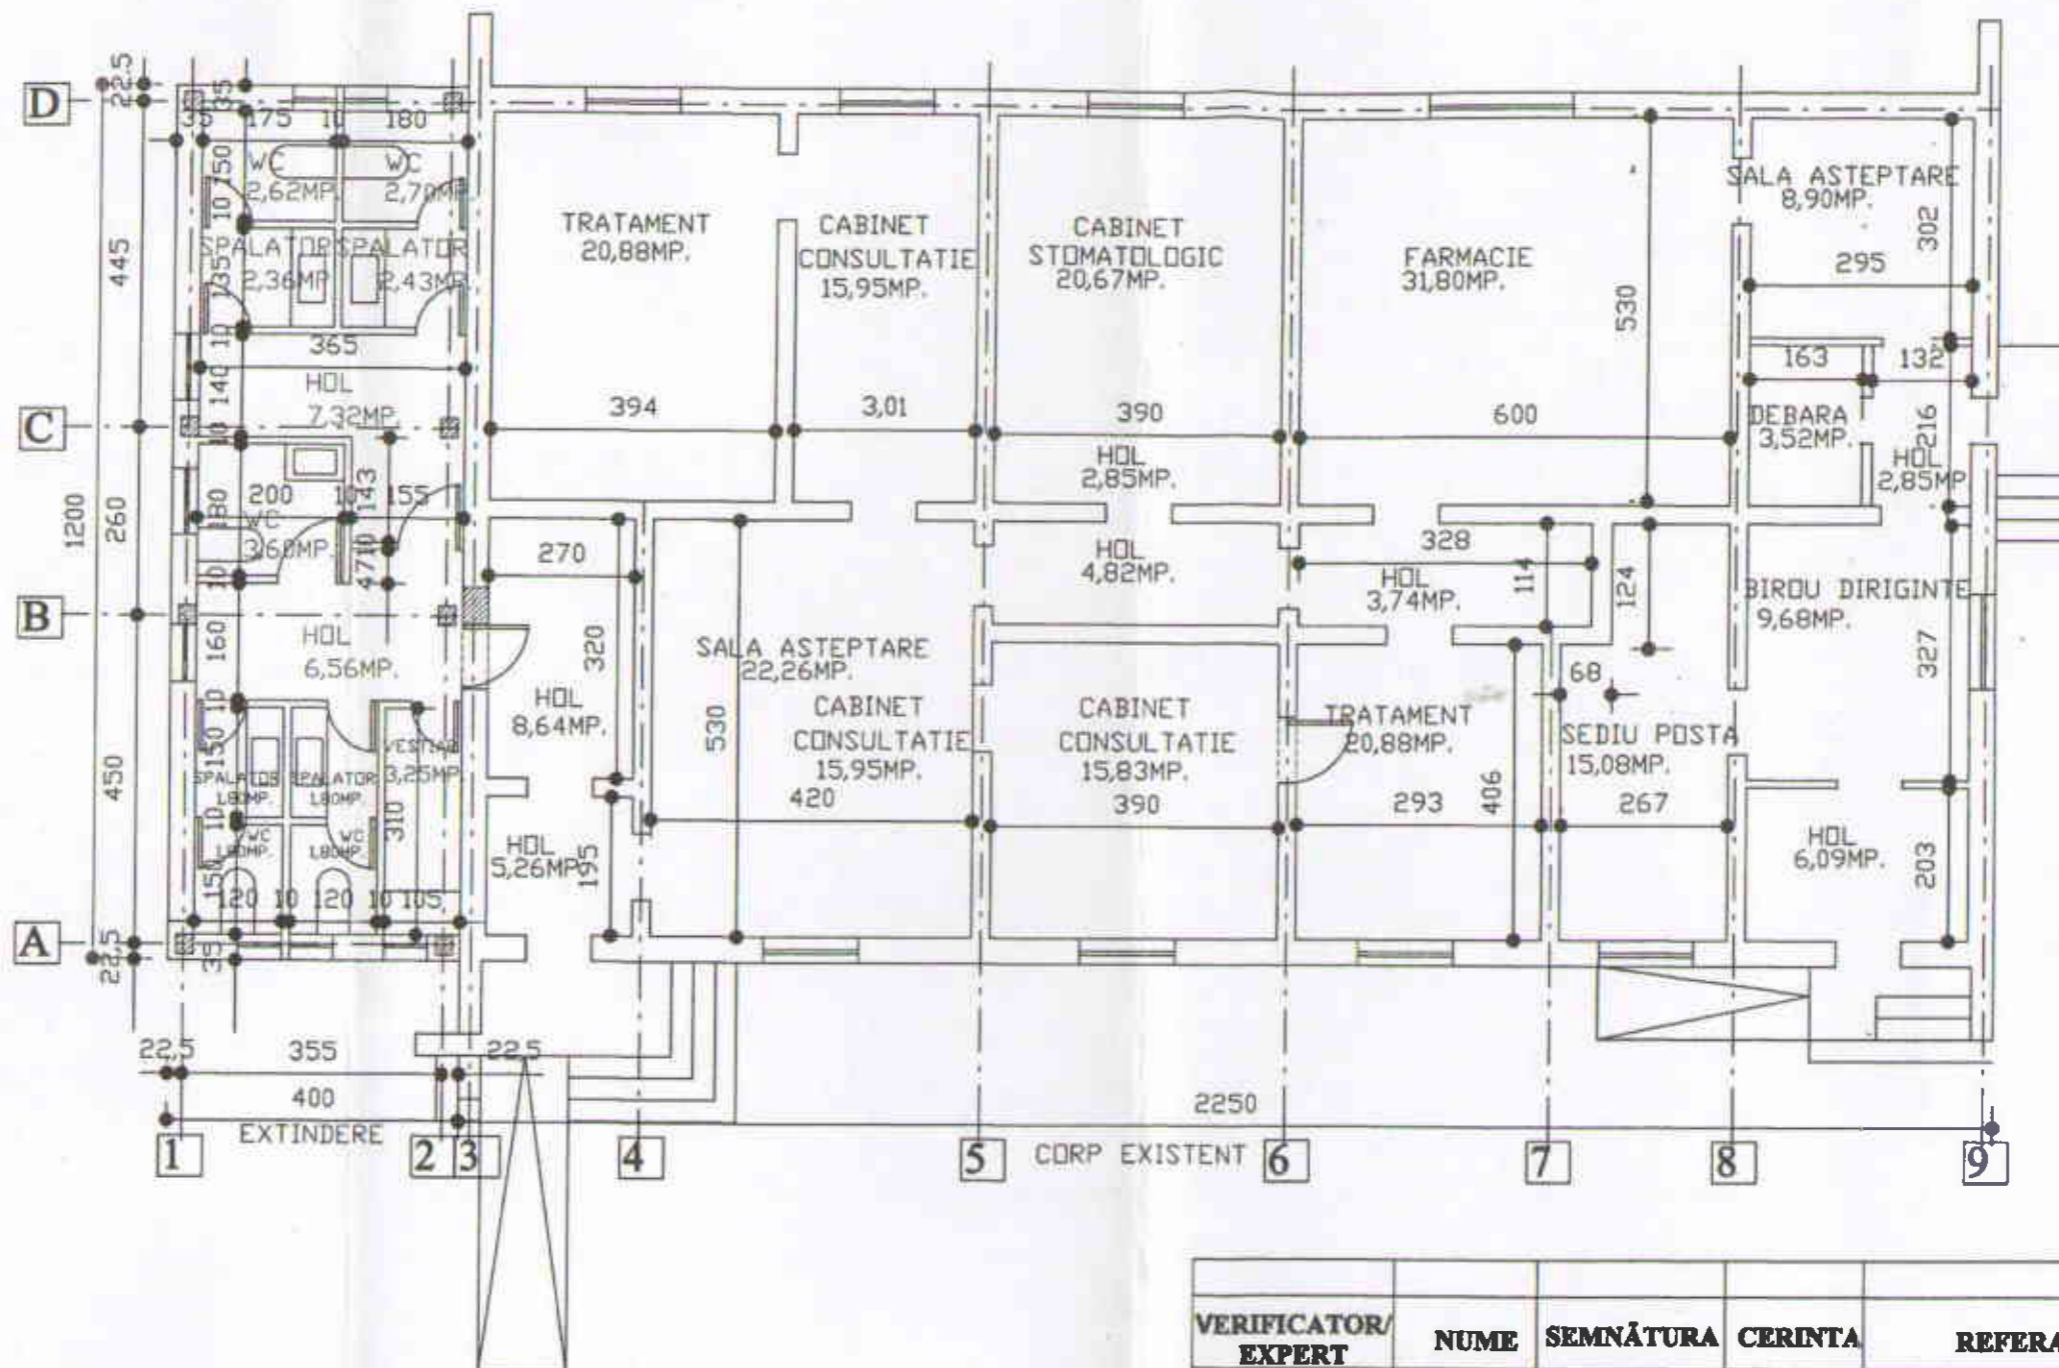

SUPRAFATA CONSTRUITA EXTINDERE PROPUSA =48,00MP.



COMPLETARE GOL CU ZIDARIE



DESFIINTARE PARAPET PENTRU CREIERE GOL USA



VERIFICATOR/ EXPERT	NUME	SEMNĂTURA	CERINTA	REFERAT / EXPERTIZĂ NR. / DATA	
	<b>S.C. MIH-SAN S.R.L.</b> CUI RO4777310	J17/ 2572/93 tel : 0722 272 426 0740 595 575		<b>Beneficiar:</b> UAT VALEA MARULUI	<b>Proiect nr.</b> 90-2017
	NICOLAIE GOAGĂ BIROU INDIVIDUAL DE ARHITECTURA Libra Internet Bank RO47BRELO002000895690100	tel - 0744614412 - 0744614419 ngoaga@yahoo.com C.I.F. 33716082		<b>Titlu proiect:</b> RENOVARE DISPENSAR COMUNAL SI DOTARE CU ECHIPAMENT MEDICAL IN COMUNA VALEA MARULUI <b>Amplasament:</b> Localitatea Valea Marului Judetul Galati	<b>Faza:</b> D.A.L.L. <b>Planşa nr.</b> 2.1
<b>SPECIFICADIE</b>	<b>NUME</b>	<b>SEMNĂTURA</b>	<b>Scara:</b> 1:100	<b>Titlu planşa:</b> PLAN PARTER SITUATIE PROPUSA	
<b>SEF PROIECT</b>	Arh. Nicolae Goagă		<b>Data:</b> VIII-2017		
<b>PROIECTAT</b>	Arh. Nicolae Goagă				
<b>DESENAT</b>	Grigoriu Vlora				






șarpanta din lemn cu învelitoare din tablă

termoizolație vată minerală

planșeu din beton armat

cadre din beton armat

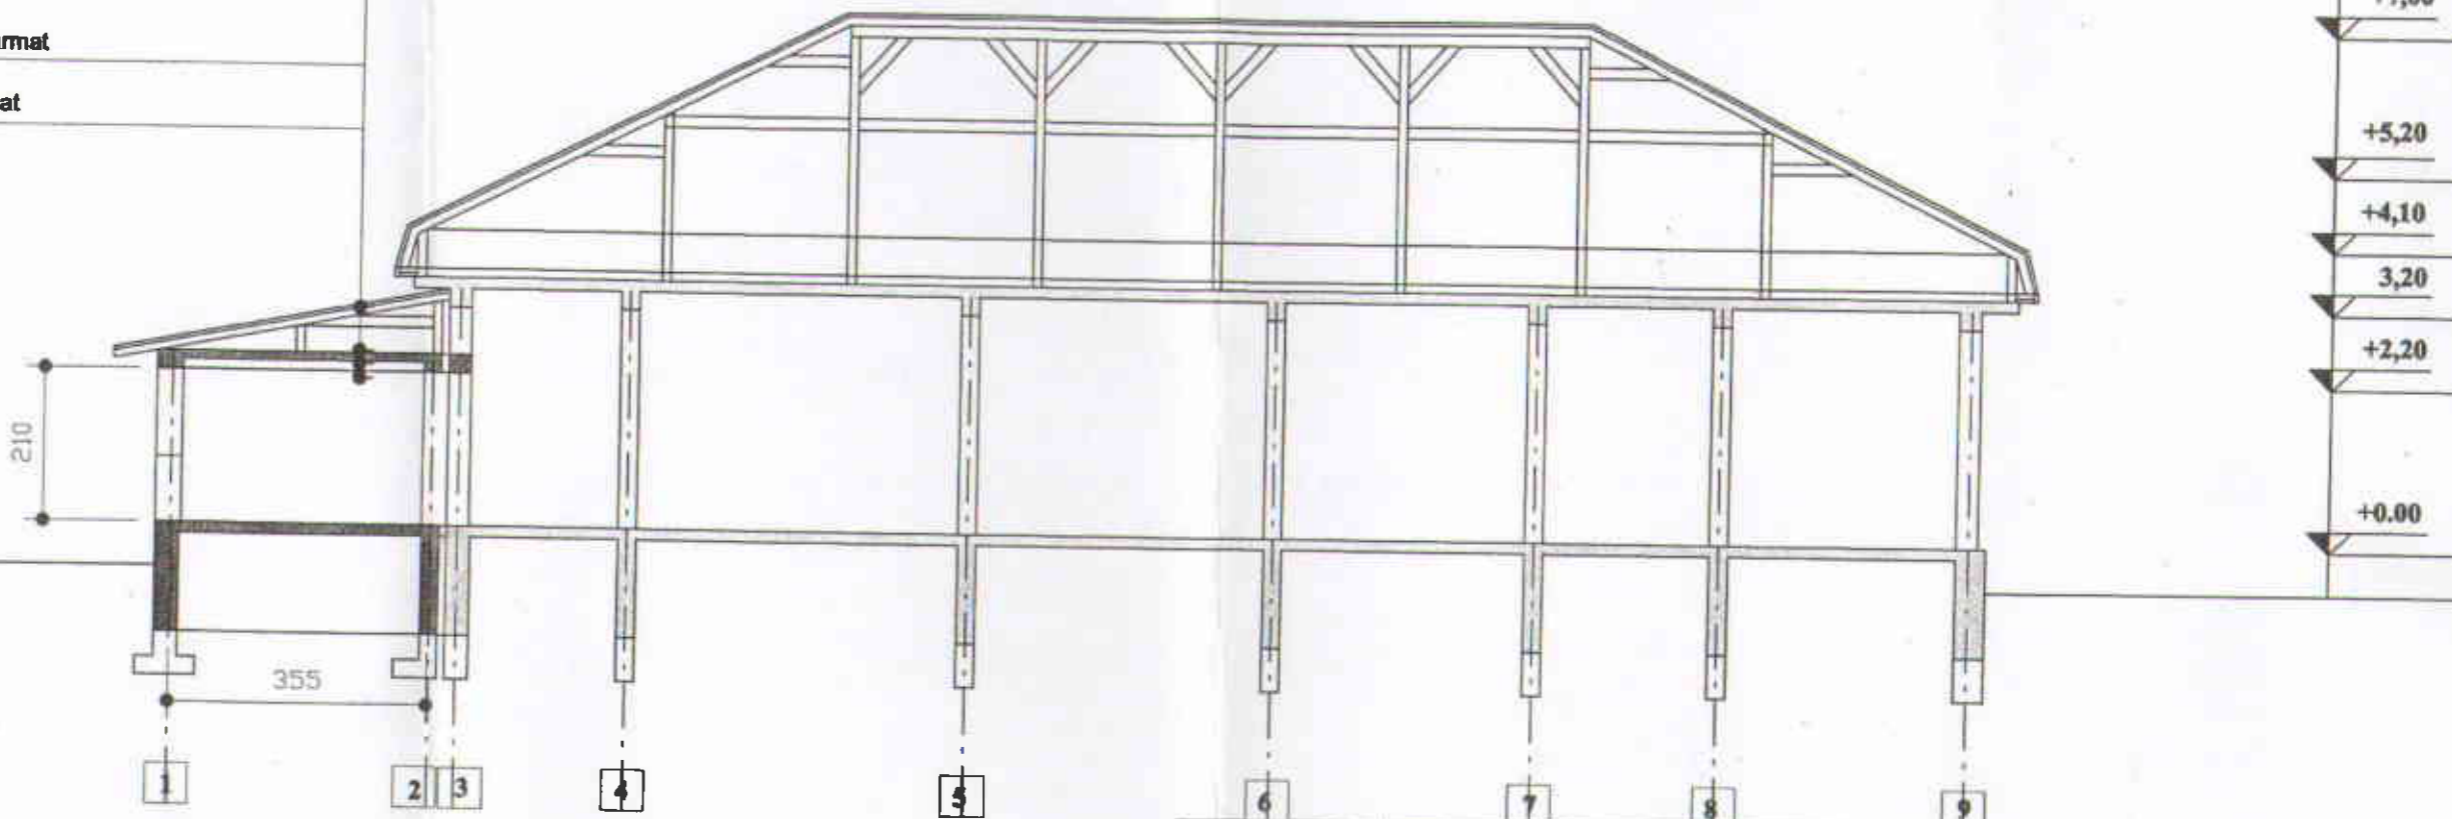


VERIFICATOR/ EXPERT	NUME	SEMNĂTURA	CERINȚA	REFERAT / EXPERTIZĂ NR. / DATA
<b>S.C. MIH-SAN S.R.L.</b> CUI RO4777310 J17/ 2572/93 tel : 0722 772 426 0740 595 575				<b>Beneficiar:</b> UAT VALEA MARULUI Proiect nr. 90-2017
NICOLAIE GOAGĂ tel - 0744614412 BIROU INDIVIDUAL - 0744614419 DE ARHITECTURA ngoaga@yahoo.com C.I.F. 33716082 Libra Internet Bank RO47BREL0002000895690100				<b>Titlu proiect:</b> RENOVARE DISPENSAR COMUNAL SI DOTARE CU ECHIPAMENT MEDICAL IN COMUNA VALEA MARULUI <b>Faza:</b> D.A.L.I. <b>Amplasament:</b> Localitatea Valea Marului Judetul Galati <b>Planșa nr.</b> 2.3
<b>SPECIFICAȚIE</b>	<b>NUME</b>	<b>SEMNĂTURA</b>	<b>Scara:</b> 1:100	<b>Titlu planșă:</b> SECȚIUNE LONGITUDINALĂ SITUAȚIA PROPUȘĂ
<b>ȘEF PROIECT</b>	Arh. Nicolae Goagă		<b>Data:</b>	
<b>PROIECTAT</b>	Arh. Nicolae Goagă		VIII-2017	
<b>DESENAT</b>	Arh. Nicolae Goagă			

sarpanta din lemn cu invelitoare din tabla

termoizolatie vata minerala

plaseu din beton armat

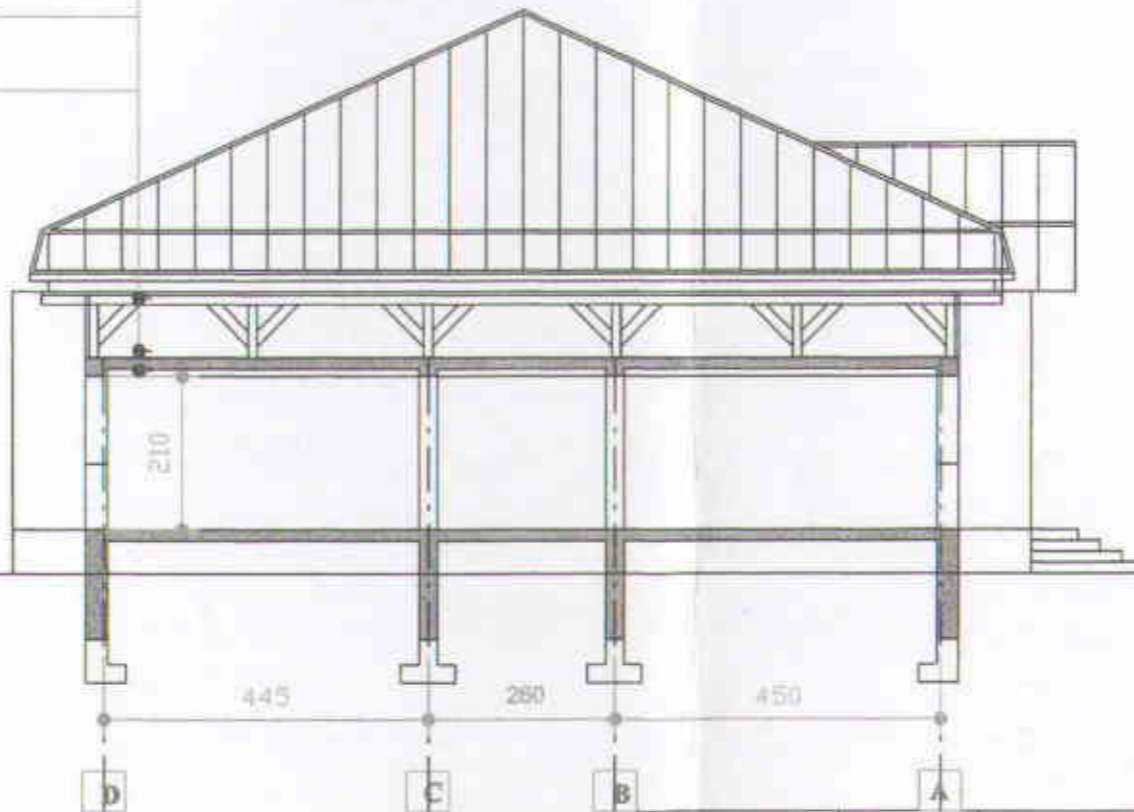

VERIFICATOR EXPERT	NUME	SEMNAȚURA	CERINTA	REFERAT / EXPERTIZĂ NR. / DATA
<b>S.C. MIH-SAN S.R.L.</b> CUI RO4777310      J17/ 2572/93 tel : 0722 272 426 0740 595 575				<b>Beneficiar:</b>  UAT VALEA MARULUI
<b>NICOLAIIE GOAGĂ</b> BIROU INDIVIDUAL DE ARHITECTURA      C.I.F. 33716082 Libra Internet Bank RO47BREL0002000895690100 tel - 0744614412 - 0744614419 ngoaga@yahoo.com				<b>Titlu proiect:</b> RENOVARE DISPENSAR COMUNAL SI DOTARE CU ECHIPAMENT MEDICAL IN COMUNA VALEA MARULUI <b>Amplasament:</b> Localitatea Valea Marului Judetul Galati
<b>SPECIFICAPIE</b> NUME      SEMNAȚURA			Scara: 1:100	Proiect nr. 90-2017
<b>SEF PROIECT</b> Arh. Nicolaiie Goagă			Data: VIII-2017	Faza: D.A.L.L.
<b>PROIECTAT</b> Arh. Nicolaiie Goagă				
<b>DESENAT</b> Arh. Nicolaiie Goagă				
<b>Titlu planșă:</b> SECTIUNE TRANSVERSALA SITUATIA PROPUȘA				Planșă nr. 2.4