


sarpanta din lemn cu invelitoare din tabla

termoizolatie vata minerala

planseu din beton armat

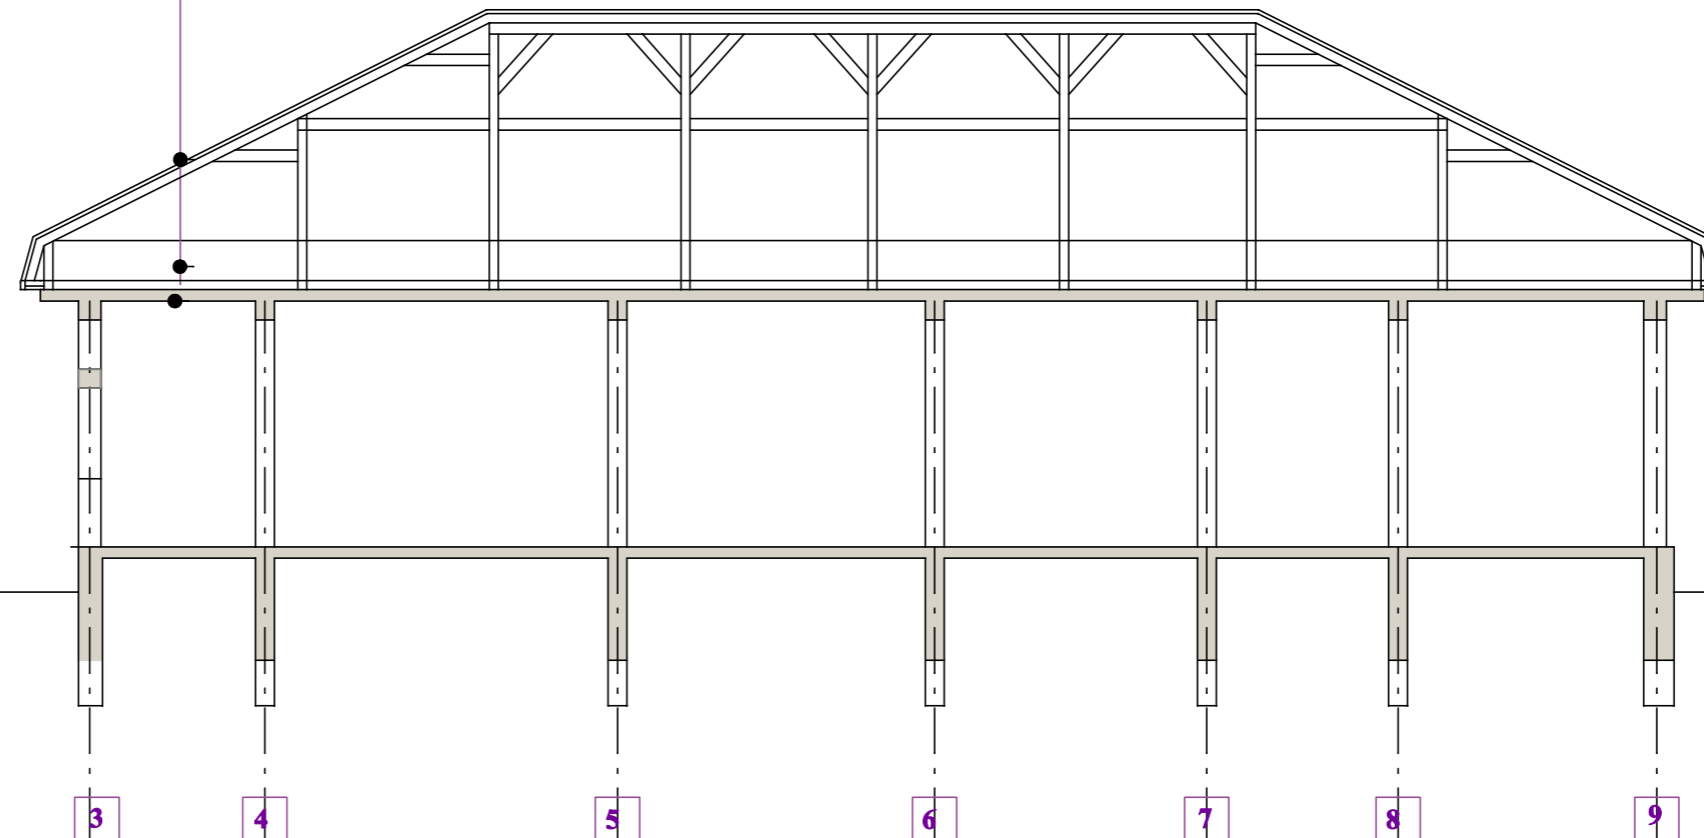

VERIFICATOR/ EXPERT	NUME	SEMNĂTURA	CERINTA	REFERAT / EXPERTIZĂ NR. / DATA	
S.C. MIH-SAN S.R.L. CUI RO4777310 J17/ 2572/93 tel : 0722 272 426 0740 595 575				Beneficiar: UAT VALEA MARULUI	Proiect nr. 90-2017
NICOLAIE GOAGĂ BIROU INDIVIDUAL DE ARHITECTURA Libra Internet Bank RO47BREL0002000895690100 tel - 0744614412 - 0744614419 ngoaga@yahoo.com C.I.F. 33716082				Titlu proiect: RENOVARE DISPENSAR COMUNAL SI DOTARE CU ECHIPAMENT MEDICAL IN COMUNA VALEA MARULUI	Faza: D.A.L.I.
SPECIFICĂRIE	NUME	SEMNĂTURA	Scara: 1:100	Amplasament: Localitatea Valea Marului Judetul Galati	Plansa nr. 1.3
SEF PROIECT	Arh. Nicoaie Goagă		Data: VIII-2017	Titlu plansa: SECTIUNE LONGITUDINALA SITUATIA EXISTENTA	
PROIECTAT	Arh. Nicoaie Goagă				
DESENAT	Arh. Nicoaie Goagă				