


sarpanta din lemn cu invelitoare din tabla

tencuiala driscuita alb

tamplarie din pvc cu geam termopan -alb

soclu ciment

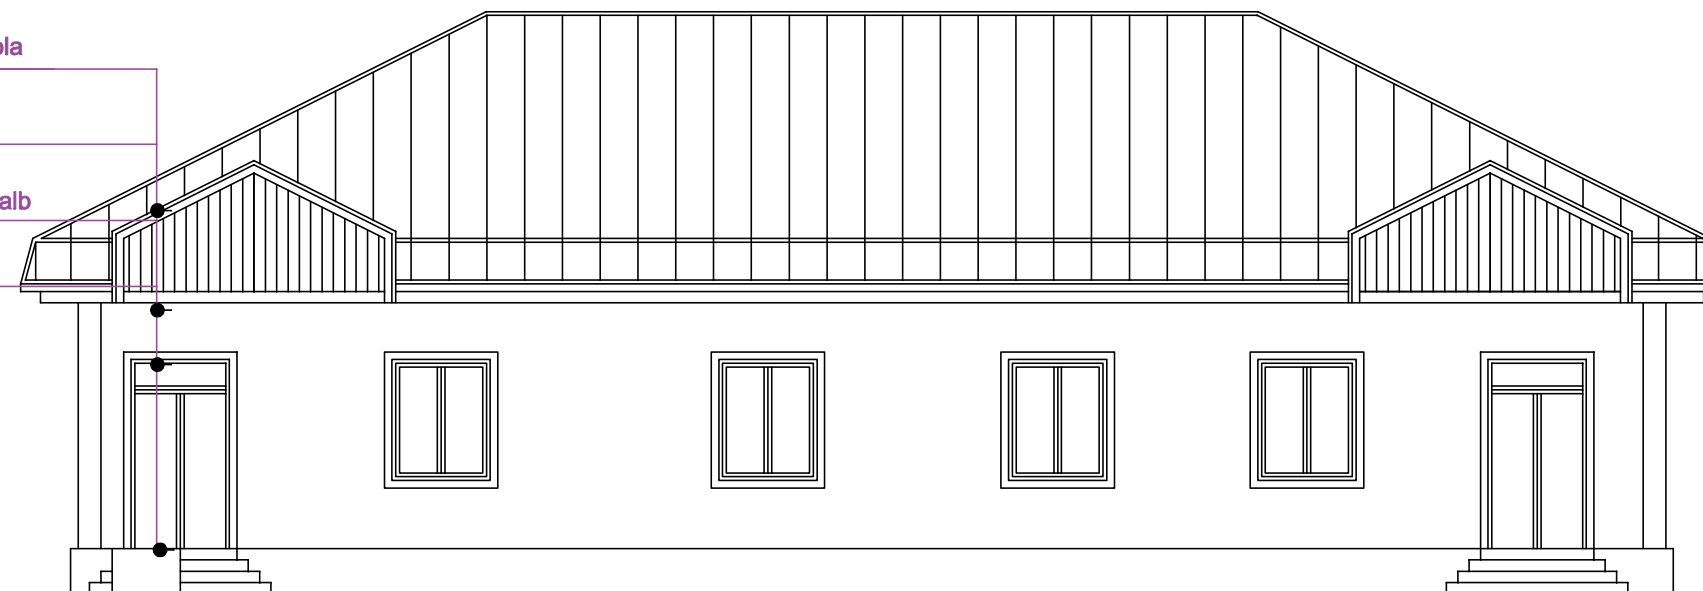

+7,00


+5,20

+4,10

3,20

+2,20

+0.00

VERIFICATOR/ EXPERT	NUME	SEMNĂTURA	CERINTA	REFERAT / EXPERTIZĂ NR. / DATA	
	<b>S.C. MIH-SAN S.R.L.</b> CUI RO4777310	J17/ 2572/93 tel : 0722 272 426 0740 595 575		<b>Beneficiar:</b>  UAT VALEA MARULUI	<b>Proiect nr.</b>  90-2017
	NICOLAIE GOAGĂ BIROU INDIVIDUAL DE ARHITECTURA Libra Internet Bank RO47BREL0002000895690100	tel - 0744614412 - 0744614419 ngoaga@yahoo.com C.I.F. 33716082		<b>Titlu proiect:</b> RENOVARE DISPENSAR COMUNAL SI DOTARE CU ECHIPAMENT MEDICAL IN COMUNA VALEA MARULUI <b>Amplasament:</b> Localitatea Valea Marului Judetul Galati	<b>Faza:</b> D.A.L.L.
<b>SPECIFICATIE</b>	<b>NUME</b>	<b>SEMNĂTURA</b>	<b>Scara:</b> 1:100	<b>Titlu plansa:</b> FATADA PRINCIPALA SUD SITUATIA EXISTENTA	<b>Plansa nr.</b>  1.5
<b>SEF PROIECT</b>	Arh. Nicolaie Goagă		<b>Data:</b>		
<b>PROIECTAT</b>	Arh. Nicolaie Goagă		VIII-2017		
<b>DESENAT</b>	Arh. Nicolaie Goagă				