


sarpanta din lemn cu invelitoare din tabla

termoizolatie vata minerala

planseu din beton armat

cadre din beton armat

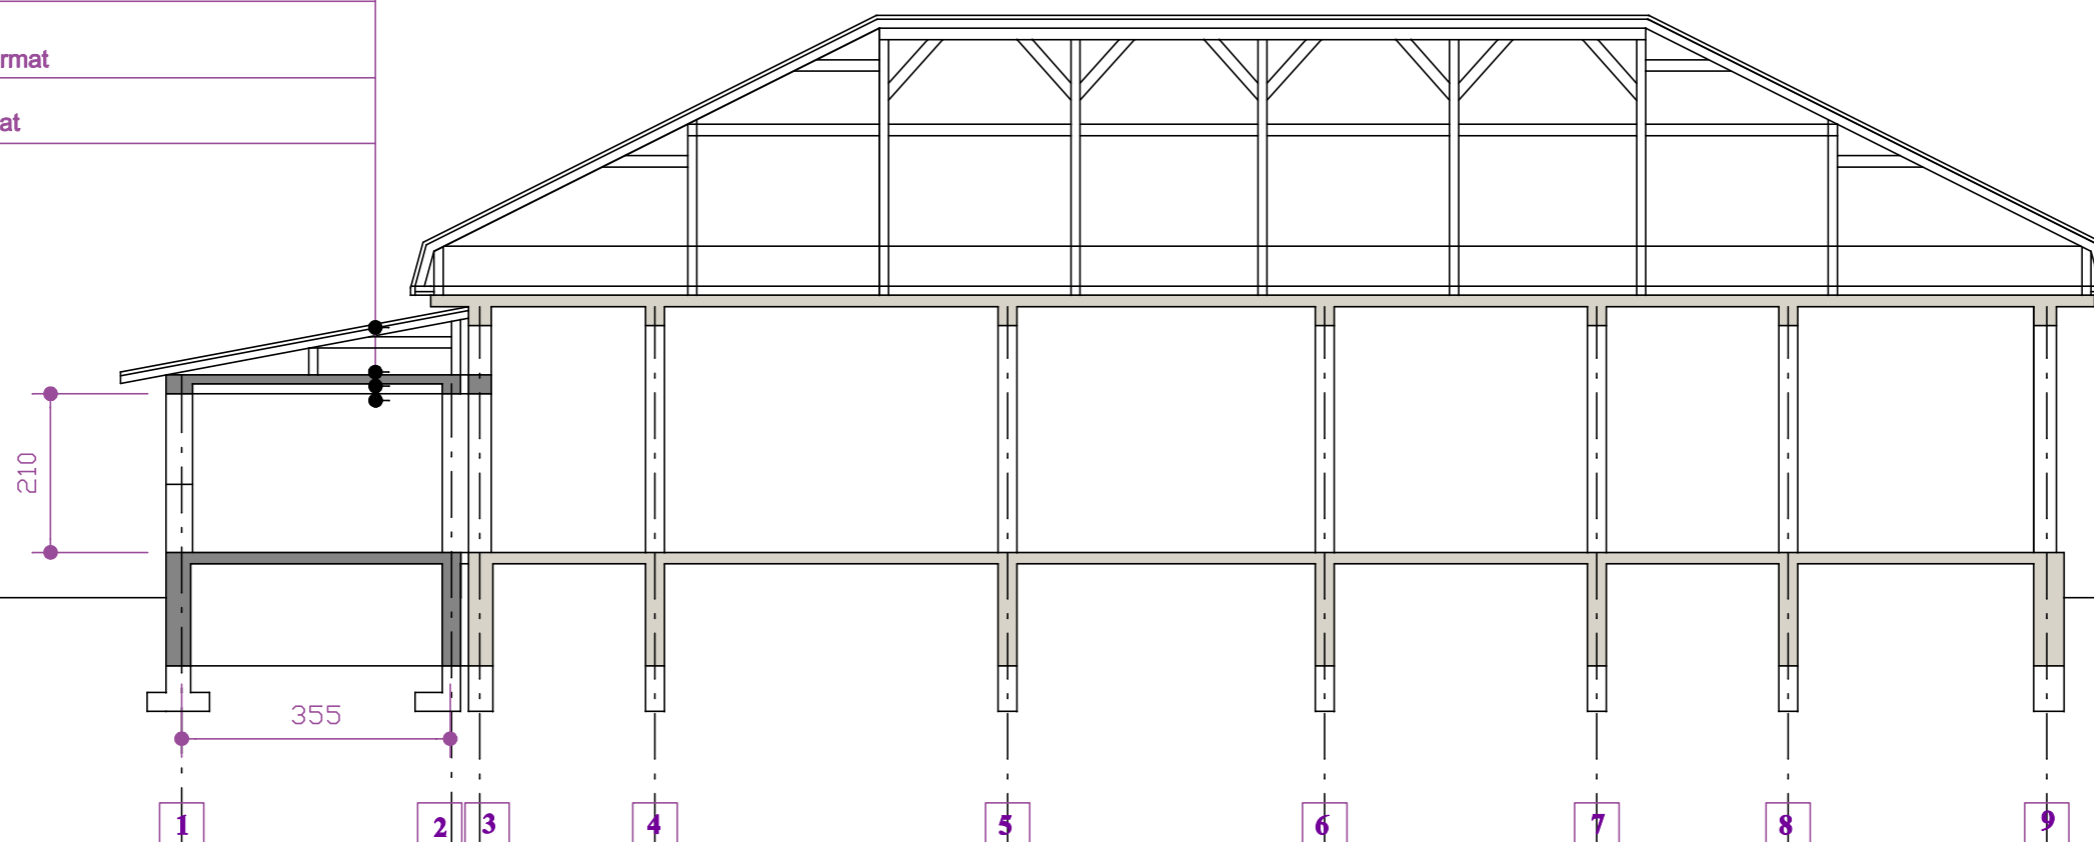

+7,00

+5,20

+4,10

3,20

+2,20

+0,00

VERIFICATOR/ EXPERT	NUME	SEMNAȚURA	CERINTA	REFERAT / EXPERTIZĂ NR. / DATA	
S.C. MIH-SAN S.R.L. CUI RO4777310 J17/ 2572/93 tel : 0722 272 426 0740 595 575				Beneficiar: UAT VALEA MARULUI	Proiect nr. 90-2017
NICOLAIE GOAGĂ BIROU INDIVIDUAL DE ARHITECTURA Libra Internet Bank RO47BREL0002000895690100 tel - 0744614412 - 0744614419 ngoaga@yahoo.com C.I.F. 33716082				Titlu proiect: RENOVARE DISPENSAR COMUNAL SI DOTARE CU ECHIPAMENT MEDICAL IN COMUNA VALEA MARULUI	Faza: D.A.L.I.
SPECIFICATIE	NUME	SEMNAȚURA	Scara: 1:100	Amplasament: Localitatea Valea Marului Judetul Galati	Plansa nr.
SEF PROIECT	Arh. Nicolaie Goagă			Titlu plansa: SECTIUNE LONGITUDINALA SITUATIA PROPUA	2.3
PROIECTAT	Arh. Nicolaie Goagă		Data:		
DESENAT	Arh. Nicolaie Goagă		VIII-2017		